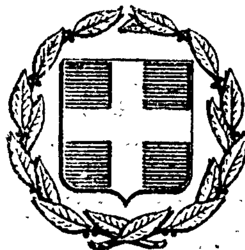


ΕΦΗΜΕΡΙΣ ΤΗΣ ΚΥΒΕΡΝΗΣΕΩΣ
ΤΗΣ ΕΛΛΗΝΙΚΗΣ ΔΗΜΟΚΡΑΤΙΑΣ

ΕΝ ΑΘΗΝΑΙΣ ΤΗ 21 ΙΟΥΝΙΟΥ 1979 | ΤΕΥΧΟΣ ΤΕΤΑΡΤΟΝ | ΑΡΙΘΜΟΣ ΦΥΛΛΟΥ 340

ΠΕΡΙΕΧΟΜΕΝΑ

ΑΠΑΛΛΟΤΡΙΩΣΕΙΣ

ΑΠΟΦΑΣΕΙΣ

Ἀριθ. 1302 (1)

Περὶ κηρύξεως ὡς ἀναδασωτέας Κοινοτικῆς δασικῆς ἐκτάσεως στὴ θέση Στενὸ τῆς Κοινότητας Κάτω Καλεντίνης, τοῦ Ν. Ἄρτας.

Ο ΝΟΜΑΡΧΗΣ ΑΡΤΑΣ

Σύμφωνα μέ:

1. Τὶς διατάξεις: α) τοῦ ἄρθρου 117 παρ. 3 τοῦ Συντάγματος τῆς Ἑλλάδος, β) τῶν ἄρθρων 188-205 τοῦ Ν.Δ. 86/69 «περὶ Δασικοῦ Κώδικος», γ) τοῦ Νόμου 3200/1955 «περὶ διοικητικῆς ἀποκεντρώσεως», σὲ συνδυασμὸ μὲ τὶς διατάξεις τοῦ Ν.Δ. 532/1970 «περὶ συμπληρώσεως τῶν διατάξεων περὶ διοικητικῆς ἀποκεντρώσεως» καὶ τοῦ 709/1970 Β. Δ/τος, ποὺ ἐκδόθηκε σὲ ἐκτέλεση αὐτοῦ.

2. Τὶς ἑξῆς διαταγὲς τοῦ Ὑπουργείου Γεωργίας: α) 88854/7483/1.10.1975, β) 114812/2946/424.12.1975, γ) 10582/539/13.12.1976, δ) 204809/261/24.2.1978.

3. Τὴν πρόταση ποὺ ὑποβλήθηκε μὲ τὴν 1290/28.4.79 ἀναφορὰ τῆς ἁρμόδιας Διευθύνσεως Δασῶν Ἄρτας, σχετικὰ μὲ τὴν κήρυξη ὡς ἀναδασωτέας τῆς κατωτέρω δασικῆς ἐκτάσεως, καὶ

Ἐπειδὴ ἡ ἔκταση χρειάζεται προστασία γιὰ τὴν ἐπαναδημιουργία τῆς δασικῆς βλαστήσεως ποὺ καταστράφηκε ὁλοσχερῶς ἀπὸ ἐκχέρσωση τὸ Φεβρουάριο 1979 καὶ δὲν ὑπάρχει φιλοδασικὴ ἐπιτροπὴ γιὰ νὰ γνωμοδοτήσει πάνω στὸ θέμα αὐτό, ἀποφασίζουμε:

Κηρύσσουμε ὡς ἀναδασωτέα, μὲ σκοπὸ τὴν προστασία γιὰ τὴν ἐπαναδημιουργία τῆς δασικῆς βλαστήσεως ποὺ καταστράφηκε, κοινοτικὴ ἔκταση 0,660 στρέμματα.

Ἡ ἔκταση αὐτή, ποὺ βρίσκεται στὴ θέση Στενὸ τῆς περιφέρειας τῆς Κοινότητας Κάτω Καλεντίνης, Νομοῦ Ἄρτας, καλυπτόταν ἀπὸ δάσος ἀειφύλλων πλατυφύλλων καὶ καταστράφηκε ὁλοσχερῶς τὸ Φεβρουάριο τοῦ 1979 ἀπὸ ἐκχέρσωση.

Σχετικὸ σχεδιάγραμμα μὲ κλίμακα 1:1000, τὸ ὁποῖο ἀποτελεῖ ἀναπόσπαστο μέρος τῆς ἀποφάσεως αὐτῆς καὶ στὸ ὁποῖο ἡ ἔκταση φαίνεται μὲ τὰ στοιχεῖα ΑΒΓΔΕΖΗΑ, καὶ μὲ ὅρια:

Ἀνατολικά: Μὲ ἀγρόκτημα Βασιλείου Γ. Σιλιόγκα
Δυτικά: Μὲ Κοινοτικὸ δάσος Κάτω Καλεντίνης
Βόρεια: Μὲ ἐπαρχιακὴ ὁδὸ Ἄρτας-Ἀγνάντων
Νότια: Μὲ ἐλαιόκτημα Βασιλείου Γ. Σιλιόγκα.

Ἡ ἀπόφαση αὐτὴ νὰ δημοσιευθεῖ στὴν Ἐφημερίδα τῆς Κυβερνήσεως.

Ἄρτα, 2 Μαΐου 1979

Ὁ Νομάρχης
ΖΑΧ. ΤΖΟΥΓΚΑΡΑΚΗΣ


ΤΟΠΟΓΡΑΦΙΚΟ ΔΙΑΓΡΑΜΜΑ

Δασικής εκτάσεως πού έχει εκχερσωθεί και έχει κηρυχθεί αναδασωτέα στή θέση Στενό της κοινότητας Κάτω Καλεντίνης του Ν. Άρτας.

Εμβαδό ΑΒΓΔΕΖΑ 0,660 στρέμματα


Κλίμακα 1:1000

Ανήκει στή 1302/2-5-1979 απόφαση του κ. Νομάρχου Άρτας

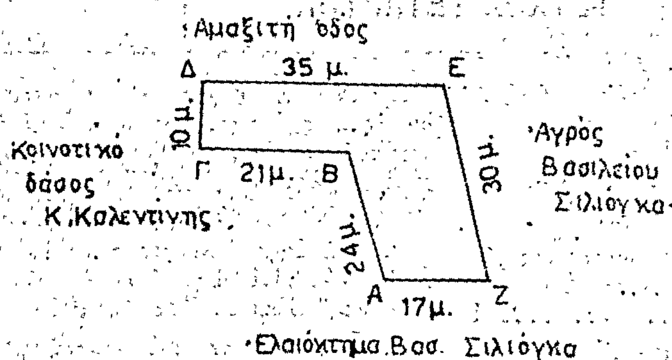


ΑΠΟΣΠΑΣΜΑ ΧΑΡΤΗ ΚΟΙΝΟΤΙΚΗΣ ΠΕΡΙΦΕΡΕΙΑΣ ΚΑΤΩ ΚΑΛΕΝΤΙΝΗΣ

ΚΛΙΜΑΚΑ 1:20.000

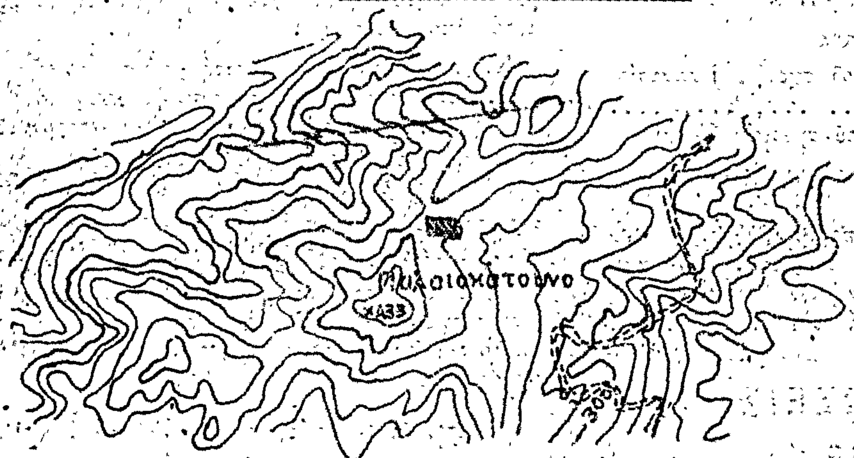

ΥΠΟΜΝΗΜΑ

Έκταση πού εκχερσώθηκε

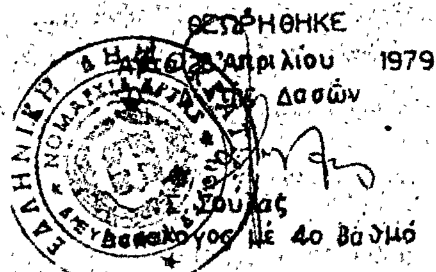

ΘΕΩΡΗΘΗΚΕ
Άρτα 28 Απριλίου 1979
Ο ... Δασών

Σ. Σούλας
Δασολόγος με 4ο βαθμό

Άρτα Απρίλιος 1979
Ο Συντάξας

Ι. Παπαγιάννης
Τεχνολ. Δασοπονίας

ΑΝΑΚΟΙΝΩΣΕΙΣ

Ἀριθ. Φ. 1095/30277 (2)

Περὶ εἰδοποιήσεως παρακαταθέσεως ἀποζημιώσεως ἀπὸ ἀναγκαστικὴ ἀπαλλοτρίωση ἀκινήτου στὸ Γαβαλοχώρι Χανίων.

Ο ΥΠΟΥΡΓΟΣ ΠΟΛΙΤΙΣΜΟΥ ΚΑΙ ΕΠΙΣΤΗΜΩΝ

Σύμφωνα μὲ τὶς διατάξεις τῶν ἄρθρων 7 καὶ 8 τοῦ Ν.Δ. 797/1971 «περὶ ἀναγκαστικῶν ἀπαλλοτριώσεων», πληροφοροῦμε ὅλους ὅσους:

α) Ἔχουν δικαιώματα κυριότητας ἢ ἄλλα ἐμπράγματα δικαιώματα στὸ ἀκίνητο ποὺ ἀπαλλοτριώθηκε μὲ τὴν ἀριθ. Ο.Ε. 7279/Φ. 72/20.5.75 ἀπόφαση τοῦ Νομάρχη Χανίων, ΦΕΚ 123/3.6.75 (τ. Δ΄), γιὰ ἀρχαιολογικοὺς σκοποὺς στὸ Γαβαλοχώρι Χανίων καὶ

β) Ἔχουν ἐγγράψει ὑποθήκη ἢ ἔχουν ἐπιβάλει κατάσχεση ἢ μὲ ὁποιοδήποτε τρόπο διεκδικοῦν τὸ ἀκίνητο ποὺ ἀπαλλοτριώθηκε, ὅτι ἡ ἀποζημίωση ποὺ καθόρισε τὸ Μονομελὲς Πρωτοδικεῖο Χανίων μὲ τὴν ἀπόφασή του ἀριθ. 81/1978 γιὰ τὸ ἀκίνητο καὶ τὰ ὑπερκείμενα αὐτοῦ, ὅπως φαίνεται στὸ ἀπὸ 13.11.1974 κτηματολογικὸ διάγραμμα καὶ τὸ σχετικὸ κτηματολογικὸ πίνακα, τοῦ ἐμπειροτέχνη τοπογράφου Μ. Ξεκαλάκη, θεωρημένο τὴν 7.12.74 ἀπὸ τὴν ἁρμοδία Ὑπηρεσία τοῦ ΥΠ.Π.Ε., ἔχει κατατεθεῖ στὸ Ταμεῖο Παρακαταθηκῶν καὶ Δανείων, καὶ ἔχει ἐκδοθεῖ τὸ ἀριθ. 542631/1.6.79 γραμμάτιο συστάσεως παρακαταθήκης γιὰ ἐννιακόσιες ἑξῆντα ὀκτὼ χιλιάδες πεντακόσιες σαράντα τέσσερις δρχ. (968.544).

Ἡ ἀποζημίωση αὐτὴ εἶναι ἀποδοτέα στοὺς δικαιούχους ποὺ θὰ ἀναγνωρισθοῦν σύμφωνα μὲ τὸ Νόμο.

Ἡ ἀνακοίνωση αὐτὴ νὰ δημοσιευθεῖ στὴν Ἐφημερίδα τῆς Κυβερνήσεως.

Ἀθῆναι, 13 Ἰουνίου 1979

Μὲ ἐντολὴ Ὑπουργοῦ

Ὁ Γενικὸς Ἐπιθεωρητὴς κ.ἀ.α.
ΓΡ. ΚΩΝΣΤΑΝΤΙΝΟΠΟΥΛΟΣ

Ἀριθ. Φ. 1096/30669 (3)

Περὶ εἰδοποιήσεως παρακαταθέσεως ἀποζημιώσεως ἀπὸ ἀναγκαστικὴ ἀπαλλοτρίωση ἀκινήτου στὸ Ἄργος.

Ο ΥΠΟΥΡΓΟΣ ΠΟΛΙΤΙΣΜΟΥ ΚΑΙ ΕΠΙΣΤΗΜΩΝ

Σύμφωνα μὲ τὶς διατάξεις τῶν ἄρθρων 7 καὶ 8 τοῦ Ν.Δ. 797/71 «περὶ ἀναγκαστικῶν ἀπαλλοτριώσεων», πληροφοροῦμε ὅλους ὅσους:

α) Ἔχουν δικαιώματα κυριότητας ἢ ἄλλα ἐμπράγματα δικαιώματα στὸ ἀκίνητο ποὺ ἀπαλλοτριώθηκε μὲ τὴν ἀριθ. Π. 6157/3945/6.9.77 κοινὴ ἀπόφαση τῶν Ὑπουργῶν Οἰκονομικῶν καὶ Πολιτισμοῦ καὶ Ἐπιστημῶν, ΦΕΚ 351/30.9.77 (τ. Δ΄), γιὰ ἀρχ/κοὺς σκοποὺς στὸ Ἄργος στὴ ὁδὸ Δαναοῦ ἀριθ. 14, καὶ

β) Ἔχουν ἐγγράψει ὑποθήκη ἢ ἔχουν ἐπιβάλει κατάσχεση ἢ μὲ ὁποιοδήποτε τρόπο διεκδικοῦν τὸ ἀκίνητο ποὺ ἀπαλλοτριώθηκε, ὅτι, ἡ ἀποζημίωση ποὺ καθόρισε τὸ Ἐφετεῖο Ναυπλίου μὲ τὴν ἀπόφασή του 296/1978 γιὰ τὸ ἀκίνητο, ὅπως φαίνεται στὸ ἀπὸ 13.1.75 κτηματολογικὸ διάγραμμα καὶ τὸ σχετικὸ κτηματολογικὸ πίνακα τοῦ μηχανικοῦ Θ. Καλαμπάκου, θεωρημένο τὴν 19.2.75 ἀπὸ τὴν ἁρμοδία Ὑπηρεσία τοῦ ΥΠ.Π.Ε. ἔχει κατατεθεῖ στὸ Ταμεῖο Παρακαταθηκῶν καὶ Δανείων καὶ ἔχει ἐκδοθεῖ τὸ ἀριθ. 542628/1.5.79 γραμμάτιο συστάσεως παρακαταθήκης γιὰ τετρακόσιες ὀγδόντα ἕξη χιλιάδες πεντακόσιες δρχ. (486.500).

Ἡ ἀποζημίωση αὐτὴ εἶναι ἀποδοτέα στοὺς δικαιούχους ποὺ θὰ ἀναγνωρισθοῦν σύμφωνα μὲ τὸ Νόμο.

Ἡ ἀνακοίνωση αὐτὴ νὰ δημοσιευθεῖ στὴν Ἐφημερίδα τῆς Κυβερνήσεως.

Ἀθῆναι, 13 Ἰουνίου 1979

Μὲ ἐντολὴ Ὑπουργοῦ

Ὁ Γενικὸς Ἐπιθεωρητὴς κ.ἀ.α.
ΓΡ. ΚΩΝΣΤΑΝΤΙΝΟΠΟΥΛΟΣ

ΠΟΛΕΟΔΟΜΙΑ

ΔΙΑΤΑΓΜΑΤΑ

(4)

Περὶ τροποποιήσεως τοῦ ρυμοτομικοῦ σχεδίου Γαλατσίου (Ἀττικῆς).

Ο ΠΡΟΕΔΡΟΣ ΤΗΣ ΕΛΛΗΝΙΚΗΣ ΔΗΜΟΚΡΑΤΙΑΣ

Ἔχοντες ὑπ' ὄψει τὰς διατάξεις τοῦ ἀπὸ 17 Ἰουλίου 1923 Ν.Δ/τος «περὶ σχεδίων πόλεων κλπ.», ὡς μεταγενεστέρως ἐτροποποιήθησαν καὶ συνεπληρώθησαν καὶ εἰδικώτερον τῶν ἄρθρων 3 καὶ 70 αὐτοῦ, καὶ ἰδόντες τὴν ὑπ' ἀριθ. ΕΔ2α/04/20/Φ.Θ.2.1.1/31.1.1979 κοινὴν ἀπόφασιν τοῦ Πρωθυπουργοῦ καὶ τοῦ Ὑπουργοῦ Δημοσίων Ἔργων «περὶ ἀντικαταστάσεως τῆς ὑπ' ἀριθ. ΕΔ2α/04/59/Φ.Θ.2.1.1./78 ἀποφάσεως «περὶ μεταβιβάσεως ἁρμοδιοτήτων τοῦ Ὑπουργοῦ Δημοσίων Ἔργων εἰς τὸν Ὑφυπουργὸν τοῦ αὐτοῦ Ὑπουργείου» (ΦΕΚ. 106/Β), τὴν ὑπ' ἀριθ. 257/1977 πρᾶξιν τοῦ Δημοτικοῦ Συμβουλίου Γαλατσίου (Ἀττικῆς), ὡς καὶ τὴν ὑπ' ἀριθ. 145/1979 γνωμοδότησιν τοῦ Συμβουλίου Δημοσίων Ἔργων (Τμῆμα Οἰκισμοῦ) προτάσει τοῦ ἐπὶ τῶν Δημοσίων Ἔργων Ὑφυπουργοῦ, ἀπεφασίσαμεν:

Ἄρθρον μόνον.

Ἐγκρίνεται ἡ τροποποίησις τοῦ ρυμοτομικοῦ σχεδίου Γαλατσίου (Ἀττικῆς) κατὰ τὸ ὑπ' ἀριθ. 153 οἰκοδομικὸν τετράγωνον δι' ἐγκρίσεως πεζοδρόμου ἐντὸς αὐτοῦ, ὡς ἐμφαίνεται εἰς τὸ ὑπὸ τοῦ Γενικοῦ Διευθυντοῦ Οἰκισμοῦ τεθεωρημένον διὰ τῆς ὑπ' ἀριθ. Γ.10180/1979 πράξεως αὐτοῦ σχετικὸν πρωτότυπον διάγραμμα ὑπὸ κλίμακα 1:1000, τοῦ ὁποίου συνοπτικὸν ἀντίτυπον δημοσιεύεται μετὰ τοῦ παρόντος.

Εἰς τὸν αὐτὸν ἐπὶ τῶν Δημοσίων Ἔργων Ὑφυπουργόν, ἀνατίθεμεν τὴν δημοσίευσιν καὶ ἐκτέλεσιν τοῦ παρόντος Διατάγματος.

Ἐν Ἀθήναις τῇ 14 Μαΐου 1979

Ο ΠΡΟΕΔΡΟΣ ΤΗΣ ΔΗΜΟΚΡΑΤΙΑΣ
ΚΩΝΣΤΑΝΤΙΝΟΣ Δ. ΤΣΑΤΣΟΣ

Ο ΥΦΥΠΟΥΡΓΟΣ ΔΗΜΟΣΙΩΝ ΕΡΓΩΝ
ΣΤΕΦΑΝΟΣ ΜΑΝΟΣ

ΓΑΛΑΤΣΙ - Βεΐκου ΚΛΙΜΑΞ 1:1000



(5)

Περὶ τροποποιήσεως τοῦ ρυμοτομικοῦ σχεδίου Μαρκοπούλου Μεσογαίας (Ἀττικῆς).

Ο ΠΡΟΕΔΡΟΣ ΤΗΣ ΕΛΛΗΝΙΚΗΣ ΔΗΜΟΚΡΑΤΙΑΣ

Ἔχοντες ὑπ' ὄψει τὰς διατάξεις τοῦ ἀπὸ 17 Ἰουλίου 1923 Ν. Δ/τος «περὶ σχεδίων πόλεων κλπ.», ὡς μεταγενεστέρως ἐτροποποιήθησαν καὶ συνεπληρώθησαν καὶ εἰδικώτερον τῶν ἄρθρων 3 καὶ 70 αὐτοῦ καὶ ἰδόντες τὴν ὑπ' ἀριθ. ΕΔ2α/04/20/Φ.Θ.2.1.1/31.1.1979 κοινὴν ἀπόφασιν τοῦ Πρωθυπουργοῦ καὶ τοῦ Ὑπουργοῦ Δημοσίων Ἔργων «περὶ ἀντικαταστάσεως τῆς ὑπ' ἀριθ. ΕΔ2α/04/59/Φ'Θ.2.1.1/1978 ἀποφάσεως «περὶ μεταβιβάσεως ἁρμοδιοτήτων τοῦ Ὑπουργοῦ Δημοσίων Ἔργων εἰς τὸν Ὑφυπουργὸν τοῦ αὐτοῦ Ὑπουργείου» (ΦΕΚ 106/Β'), τὰς ὑπ' ἀριθ. 55/1977 καὶ 97/1977 πράξεις τοῦ Δημοτικοῦ Συμβουλίου Μαρκοπούλου Μεσογαίας, τὴν ὑπ' ἀριθ. 629/1978, γνωμοδότησιν τοῦ Συμβουλίου Δημοσίων Ἔργων (Τμῆμα Οἰκισμοῦ), ὡς καὶ τὴν ὑπ' ἀριθ. 48277/1979 δήλωσιν τοῦ Συνεταιρισμοῦ ὑπὸ τὴν ἐπωνυμίαν «Οἰκοδομικὸς Συνεταιρισμὸς Στεγάσεως Ὑπαλλήλων Ἐθνικοῦ Μετσοβίου Πολυτεχνείου καὶ Α. Σ. Καλῶν Τεχνῶν (Συν. Π.Ε.)», γενομένην ἐνώπιον τοῦ Συμβολαιογράφου Ἀθηνῶν Γρηγορίου Θεοδώρου Βουτεράκου «περὶ παραιτήσεως ἀπὸ τοῦ δικαιώματος ἀπαιτήσεως ἀποζημιώσεως διὰ κοινοχρήστους χώρους κ.λ.π.», προτάσει τοῦ ἐπὶ τῶν Δημοσίων Ἔργων Ὑφυπουργοῦ, ἀπεφασίσαμεν:

Ἄρθρον μόνον.


Ἐγκρίνεται ἡ τροποποίησις τοῦ ρυμοτομικοῦ σχεδίου Μαρκοπούλου Μεσογαίας (Ἀττικῆς) εἰς τὴν περιοχὴν «Χαμολιᾶς Βραυρῶνος» κατὰ τὰ ὑπ' ἀριθ. 15, 16, 17 καὶ 18 οἰκοδομικὰ τετράγωνα καὶ τοὺς παρακειμένους κοινοχρήστους χώρους, ὡς ἐμφαίνεται εἰς τὸ ὑπὸ τοῦ Γενικοῦ Διευθυντοῦ Οἰκισμοῦ τεθεωρημένον διὰ τῆς ὑπ' ἀριθ. Γ.10181/1979 πράξεως αὐτοῦ σχετικὸν πρωτότυπον διάγραμμα ὑπὸ κλίμακα 1:500, τοῦ ὁποίου συνοπτικὸν ἀντίτυπον δημοσιεύεται μετὰ τοῦ παρόντος.

Εἰς τὸν αὐτὸν ἐπὶ τῶν Δημοσίων Ἔργων Ὑφυπουργόν, ἀνατίθεμεν τὴν δημοσίευσιν καὶ ἐκτέλεσιν τοῦ παρόντος Διατάγματος.

Ἐν Ἀθήναις τῇ 25 Μαΐου 1979

Ο ΠΡΟΕΔΡΟΣ ΤΗΣ ΔΗΜΟΚΡΑΤΙΑΣ
ΚΩΝΣΤΑΝΤΙΝΟΣ Δ. ΤΣΑΤΣΟΣ

Ο ΥΦΥΠΟΥΡΓΟΣ ΔΗΜΟΣΙΩΝ ΕΡΓΩΝ
ΣΤΕΦΑΝΟΣ ΜΑΝΟΣ

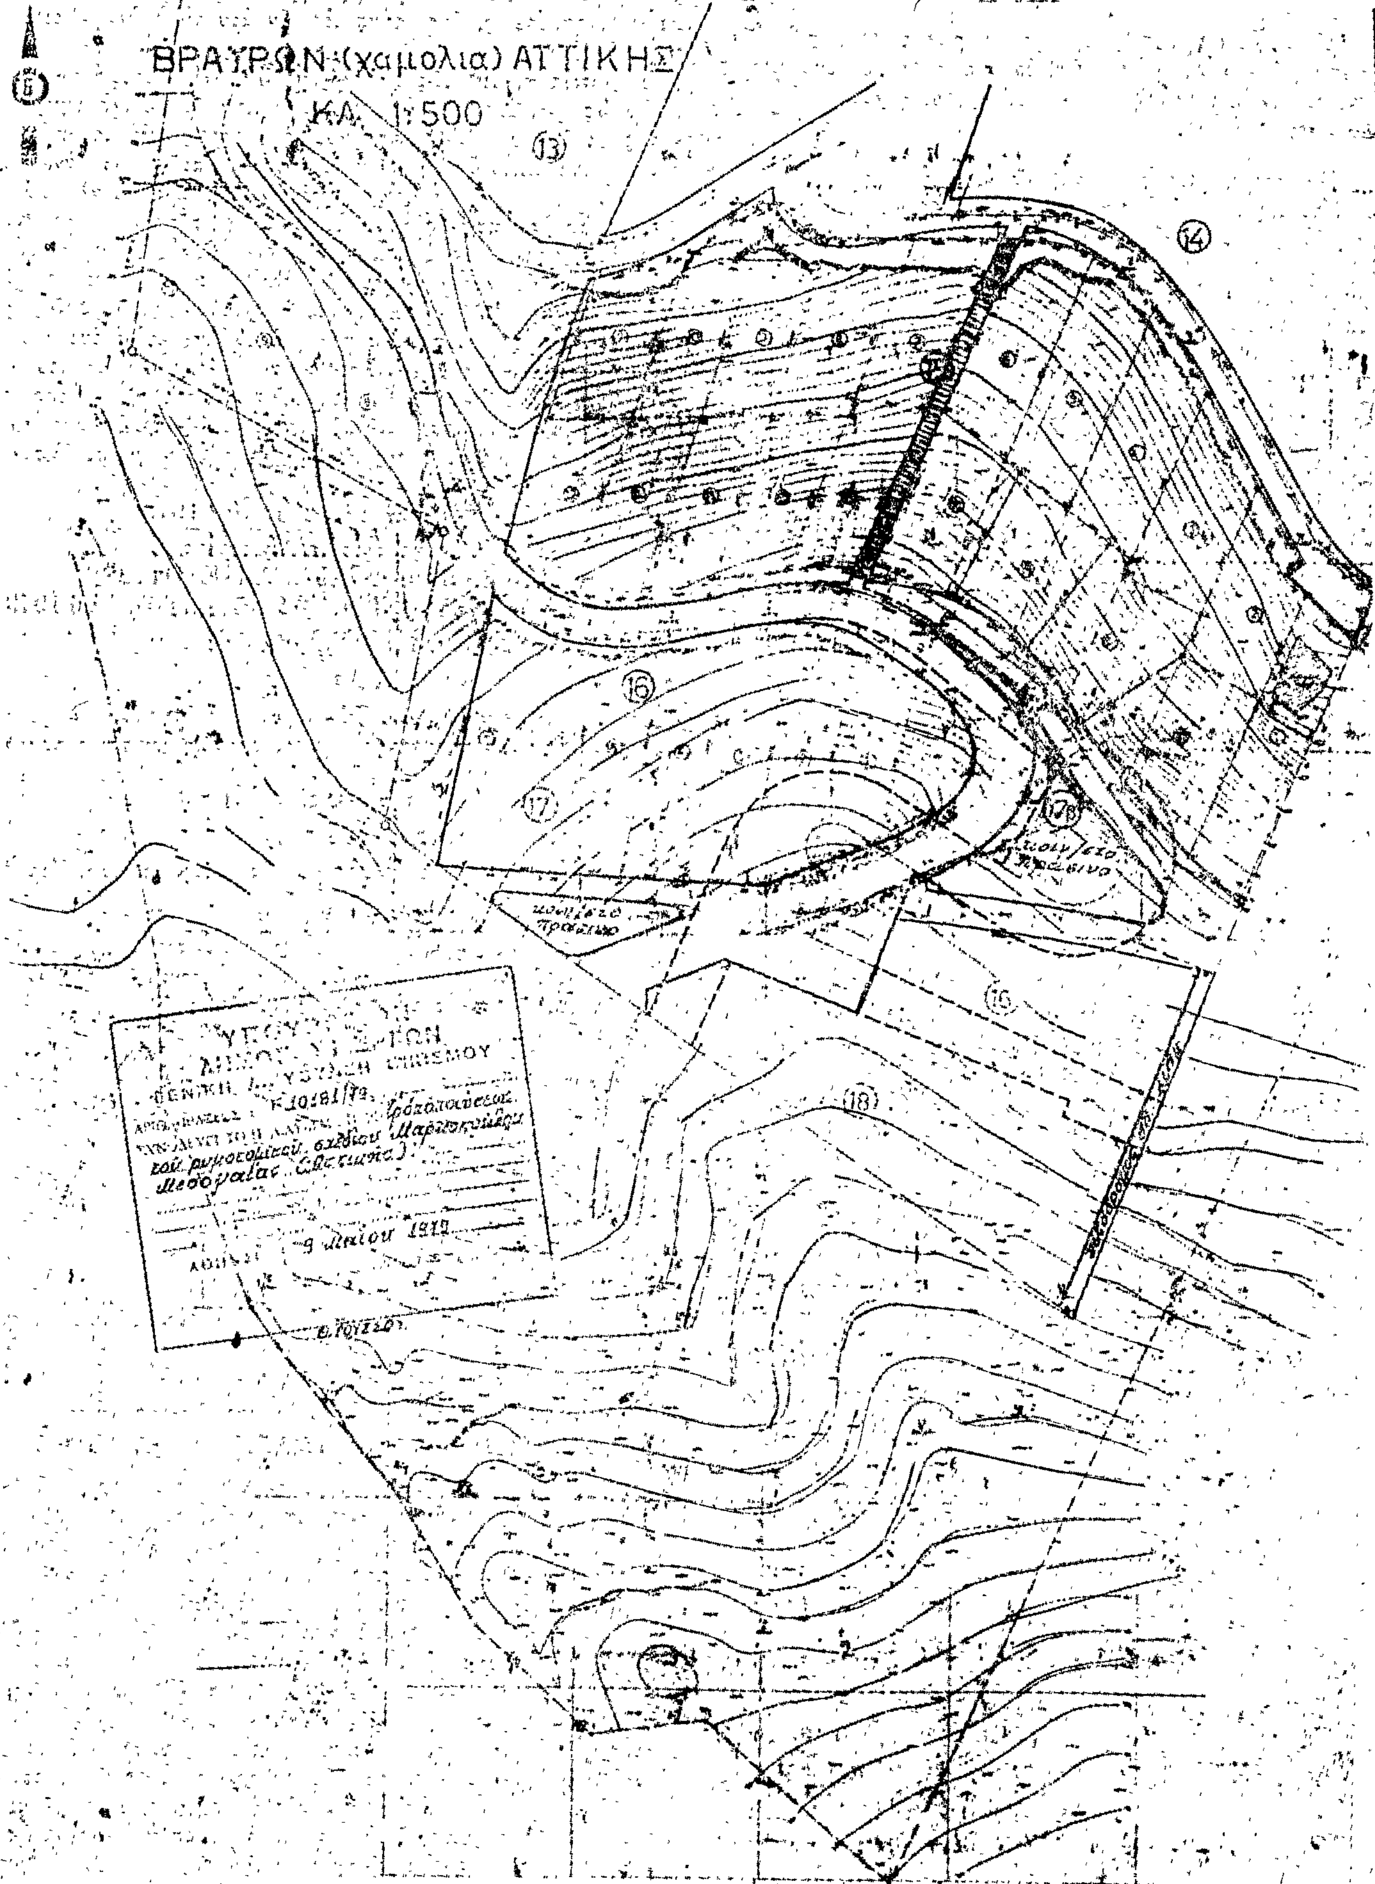
ΒΡΑΥΡΩΝ (χαμολια) ΑΤΤΙΚΗΣ
ΚΑ 1:500
13
14
15
16
17
17β
18
19
κοινόχρηστο πράσινο
κοινόχρηστο πράσινο
Κ10181/79
9 Μαΐου 1979

ΑΝΑΚΟΙΝΩΣΕΙΣ

(6)

Περὶ εἰδοποιήσεως τῆς γενομένης παρακαταθέσεως ἀποζημιώσεως λόγῳ ρυμοτομιῶν καὶ τῶν ἐπ' αὐτῶν κτίσματος εἰς συνοικισμὸν 'Αμπελοκήπων Θεσ/νίκης (ὁδὸς Πέραν καὶ 'Αθανασίου Διάκου).

Οἱ Βασίλειος Λιακάκης τοῦ Παναγιώτου καὶ Ντίνα συζ. Βασιλείου Λιακάκη, κάτοικοι Θεσ/νίκης, γνωστοποιοῦν ὅτι ἡ διὰ τῆς ὑπ' ἀριθ. 2347/77 ἀποφάσεως τοῦ Μονομελοῦς Πρωτοδικείου Θεσ/νίκης καθορισθεῖσα προσωρινὴ τιμὴ μονάδος ἐκ δραχμ. 5.000 δι' ἕκαστον τ.μ. διὰ τήν, κατ' ἐφαρμογὴν τοῦ ἐγκεκριμένου σχεδίου τῆς πόλεως 'Αμπελοκήπων Θεσσαλονίκης, δυνάμει τῆς ὑπ' ἀριθμ. 3853/76 πράξεως τακτοποιήσεως τοῦ Π.Γ. Θεσ/νίκης, κυρωθείσης διὰ τῆς ὑπ' ἀριθμ. Τ.Υ. 35292/77 ἀποφάσεως Νομαρχίας Θεσ/νίκης, ρυμοτομηθεῖσαν ἔκτασιν ὑπὸ στοιχεῖα 1 — 2 — 3 — 4 — 1 ἐμβαδοῦ 24,50 μέτρων καὶ ὑπὸ στοιχ. 3 — 4 — 5 — 6 — 3 ἐμβαδοῦ 10,20 τ.μ., κατετέθη εἰς τὸ Ταμεῖον Παρακαταθηκῶν καὶ Δανείων Θεσ/νίκης διὰ ποσοῦ ἐκ δραχμ. 173.500, ἐκδοθέντος τοῦ ὑπ' ἀριθμ. 233065/77 γραμματίου συστάσεως παρακαταθήκης ἐπ' ὀνόματι τῶν φερομένων ἐν τῇ ὡς ἄνω πράξει Χρήστου Βαράκα καὶ 'Αγνῆς Γούλα, κατατεθέντος τοῦ ὡς ἄνω γραμματίου ἐνώπιον τοῦ Συμβολαιογράφου Θεσ/νίκης Δημ. Χρυσοστόμου, συνταγείσης τῆς ὑπ' ἀριθμ. 9855/77 πράξεως καταθέσεως, ἀποδοτέας εἰς τὸν ἁρμοδίως ἀναγνωρισθησόμενον δικαιοῦχον.

'Ωσαύτως ἡ, διὰ τῆς ὑπ' ἀριθμ. 595/79 ἀποφάσεως τοῦ αὐτοῦ ὡς ἄνω Δικαστηρίου, καθορισθεῖσα προσωρινὴ τιμὴ μονάδος ἐκ δραχμ. 850 κατὰ κυβικὸν μέτρον διὰ τὸ ὑπάρχον κτίσμα, συνολικοῦ ὄγκου 20 κυβ. μέτρων, ἐπὶ τῶν ὡς ἄνω ρυμοτομηθέντων τμημάτων, καὶ περὶ ὧν κτισμάτων διαλαμβάνει ἡ αὐτὴ ὡς ἄνω πρᾶξις τακτοποιήσεως, κατετέθη εἰς τὸ αὐτὸ ὡς ἄνω Ταμεῖον, τῇ ἐπισπεύσει τοῦ Βασιλείου Λιακάκη, ἐπ' ὠφελείᾳ τοῦ ὑποχρέου Δήμου 'Αμπελοκήπων Θεσ/νίκης. διὰ ποσοῦ ἐκ δραχ. 17.000 ἐκδοθέντος τοῦ ὑπ' ἀριθμ. 255799/1979 γραμματίου συστάσεως παρακαταθήκης ἐπ' ὀνόματι τῶν Χρήστου Βαράκα καὶ 'Αγνῆς Γούλα, κατατεθέντος τοῦ ὡς ἄνω Γραμματίου ἐνώπιον τοῦ Συμβολαιογράφου Θεσ/νίκης Α. Χ''Σταύρου, συνταγείσης τῆς ὑπ' ἀριθμ. 22645/79 πράξεως καταθέσεως, ἀποδοτέας εἰς τὸν ἁρμοδίως ἀναγνωρισθησόμενον δικαιοῦχον.

'Εν Θεσ/νίκῃ τῇ 12 'Ιουνίου 1979

'Ο πληρεξούσιος Δικηγόρος

ΣΕΡΑΦΕΙΜ Θ. ΑΝΑΓΝΩΣΤΟΠΟΥΛΟΣ

('Αριθ. τριπλ. Ι' Δημ. Ταμ. 'Αθηνῶν 45607/14.6.1979)

ΑΠΟ ΤΟ ΕΘΝΙΚΟ ΤΥΠΟΓΡΑΦΕΙΟ